







**FÖRKLARINGAR**

-  = NY BYGGNADSDDEL
-  = BEFINTLIG BYGGNAD
-  = VATTENTÄKT
-  = INFILTRATION
-  = MÅRK SOM EJ FÅR BEBYGGAS ENLIGT DETALJPLAN


**SÅ HÄR  
VILL VI HA  
BYGGLOVS-  
RITNINGEN**

 

FASAD MOT VÄSTER

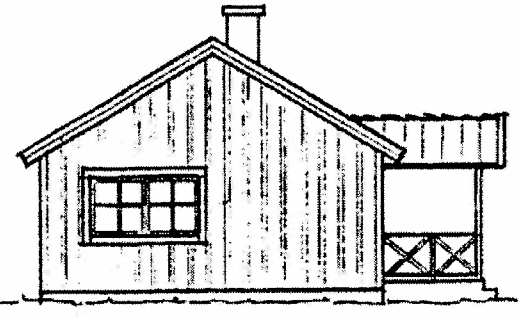


FASAD MOT SÖDER

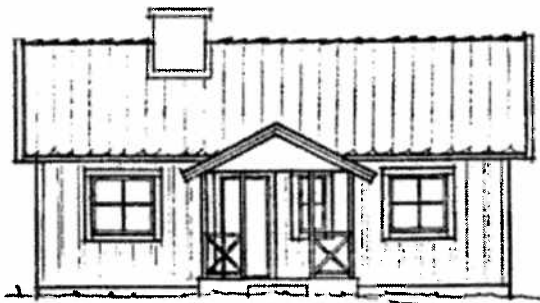


FASAD MOT ÖSTER



BEF. MARKNIVÅ

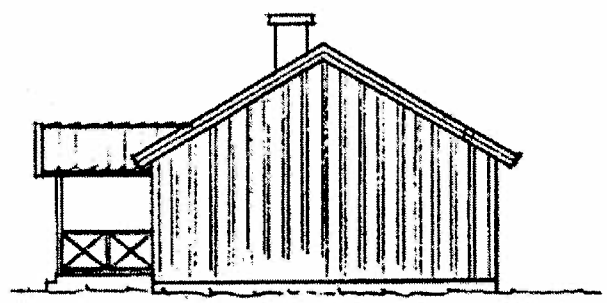


FASAD MOT NORR

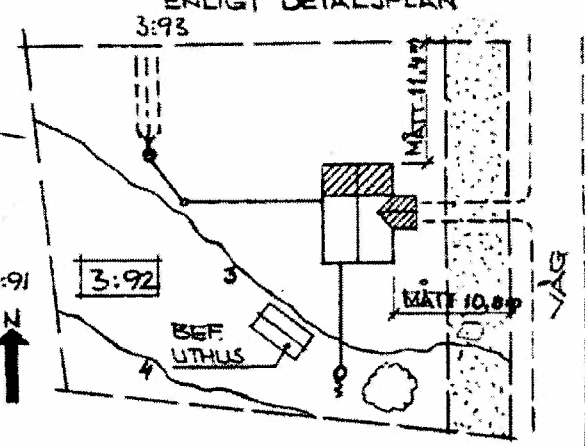

SITUATIONSPLAN 1:500

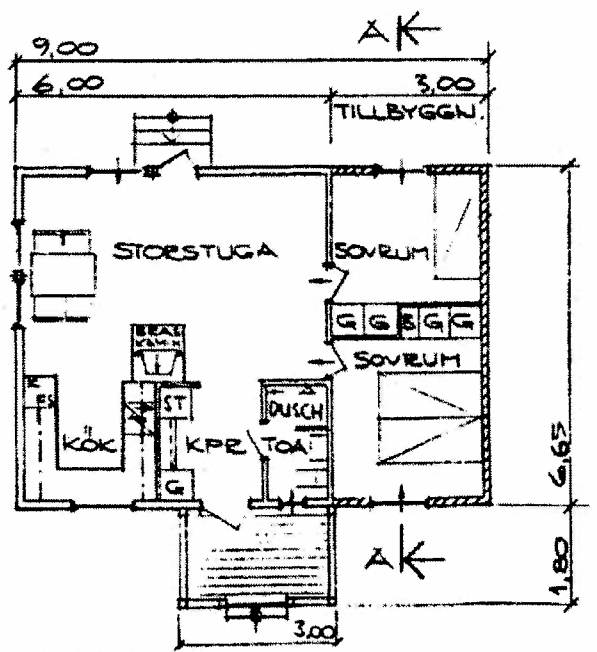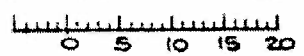

PLAN 1:100

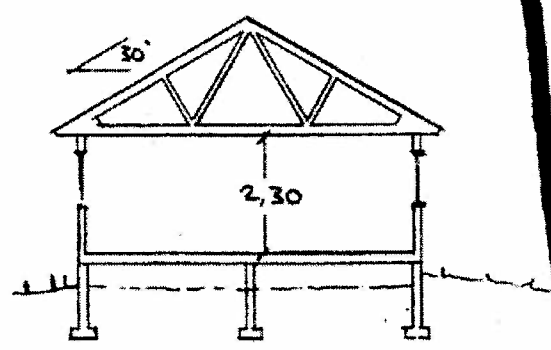

SEKTION A-A



**[GLÖM INTE!]**

- norrpiil
- befintliga och nya byggnader (alla)
- avstånd till tomtråns (vinkelrätt)
- ev. vattentäkt
- ev. infiltrationsanläggning
- ev. anslutning till kommunalt VA
- rumshöjd
- takvinkel
- vad som är nytt
- var sektionen tagits
- yttermått
- användning och möblering
- fastighetsbeteckning och kommunalt
- skala
- underskrift

**NÄSET 3:92**  
**MALUNGS KOMMUN**  
 TILLBYGGNAD AV FRITIDSHUS  
 PLAN, FASADER • SEKTION, SKALA 1:100  
 SITUATIONSPLAN, SKALA 1:500  
 VILLASTAD 13 FEB 1989  
 Nils Nilsson 0766/96666